




voorgevel
1:100

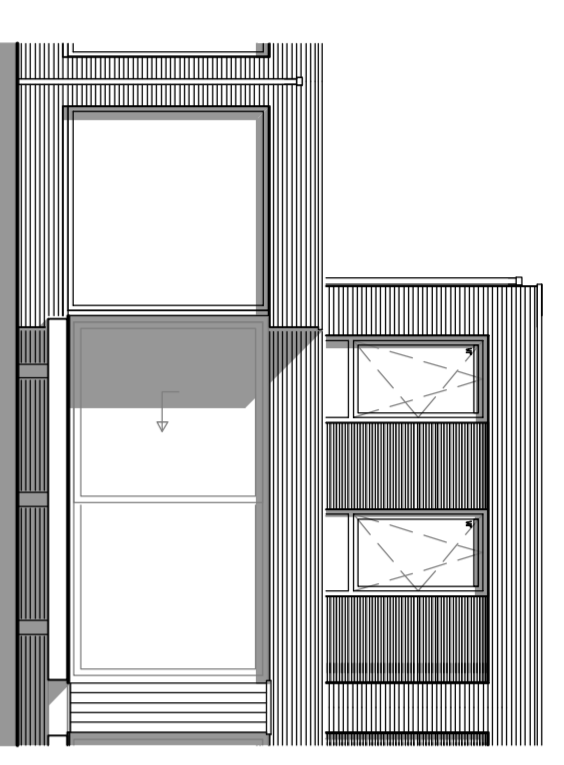


achtergevel

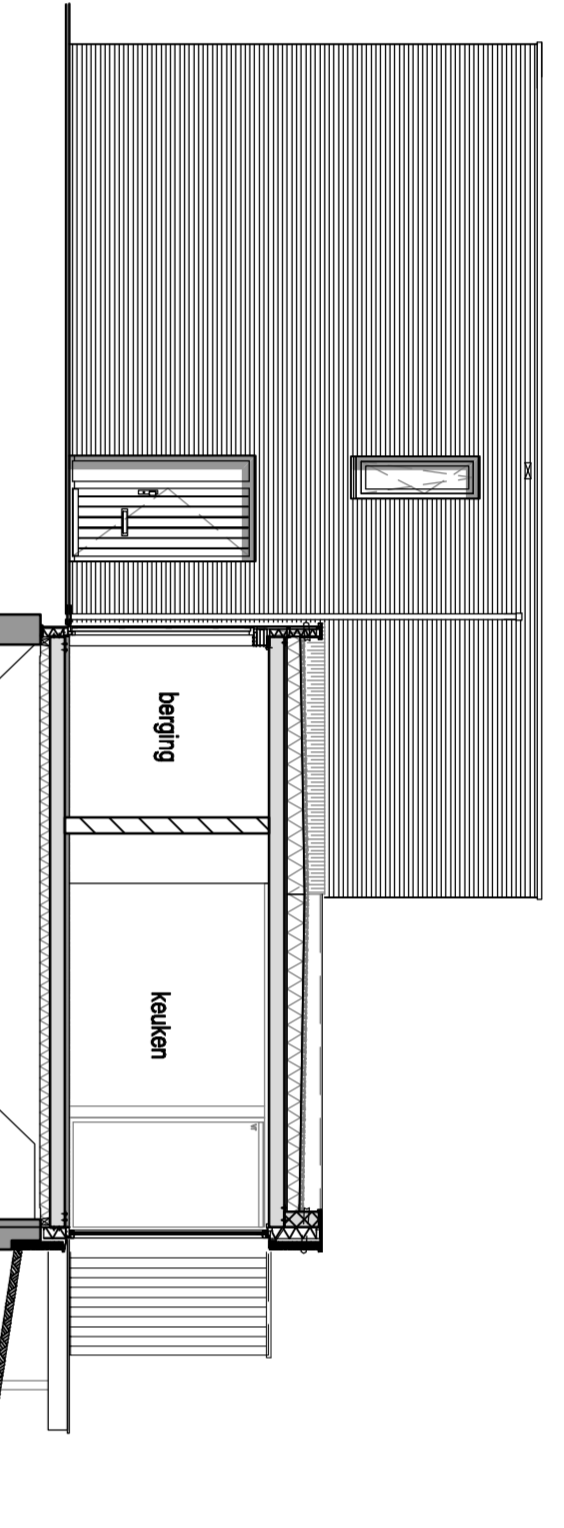


korangevel

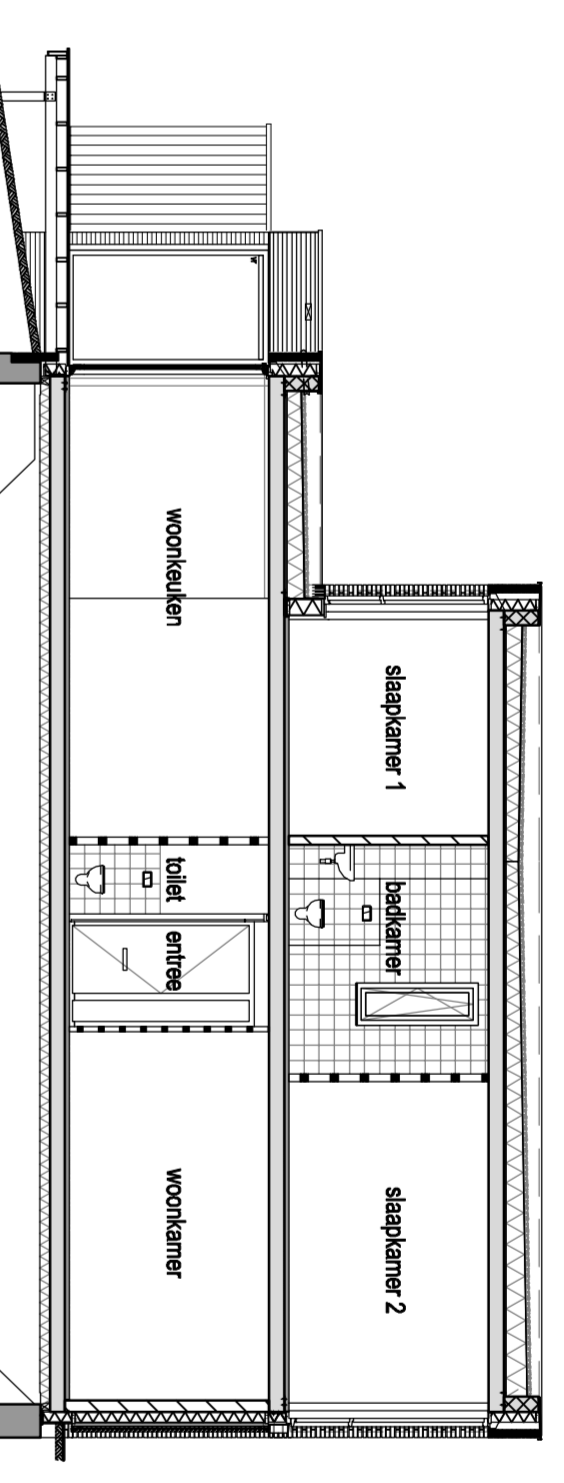


doorsnede A-A

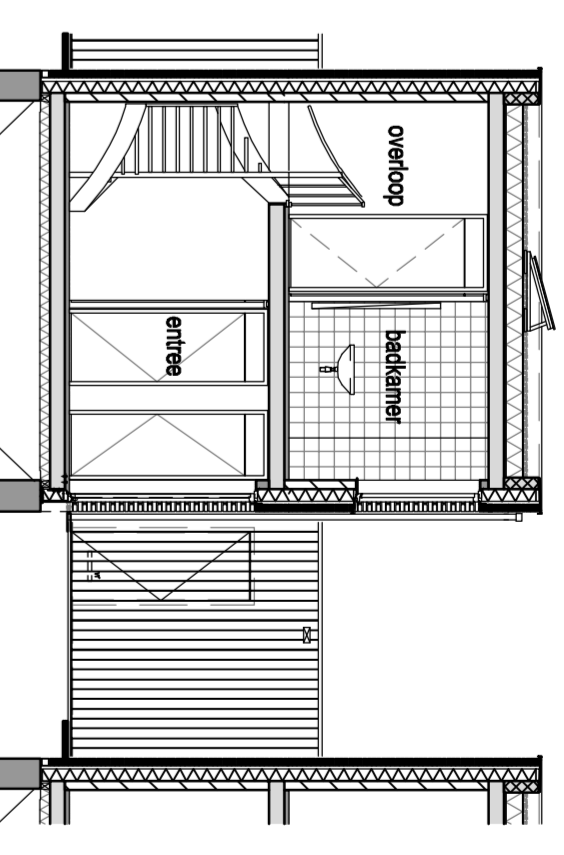


doorsnede B-B

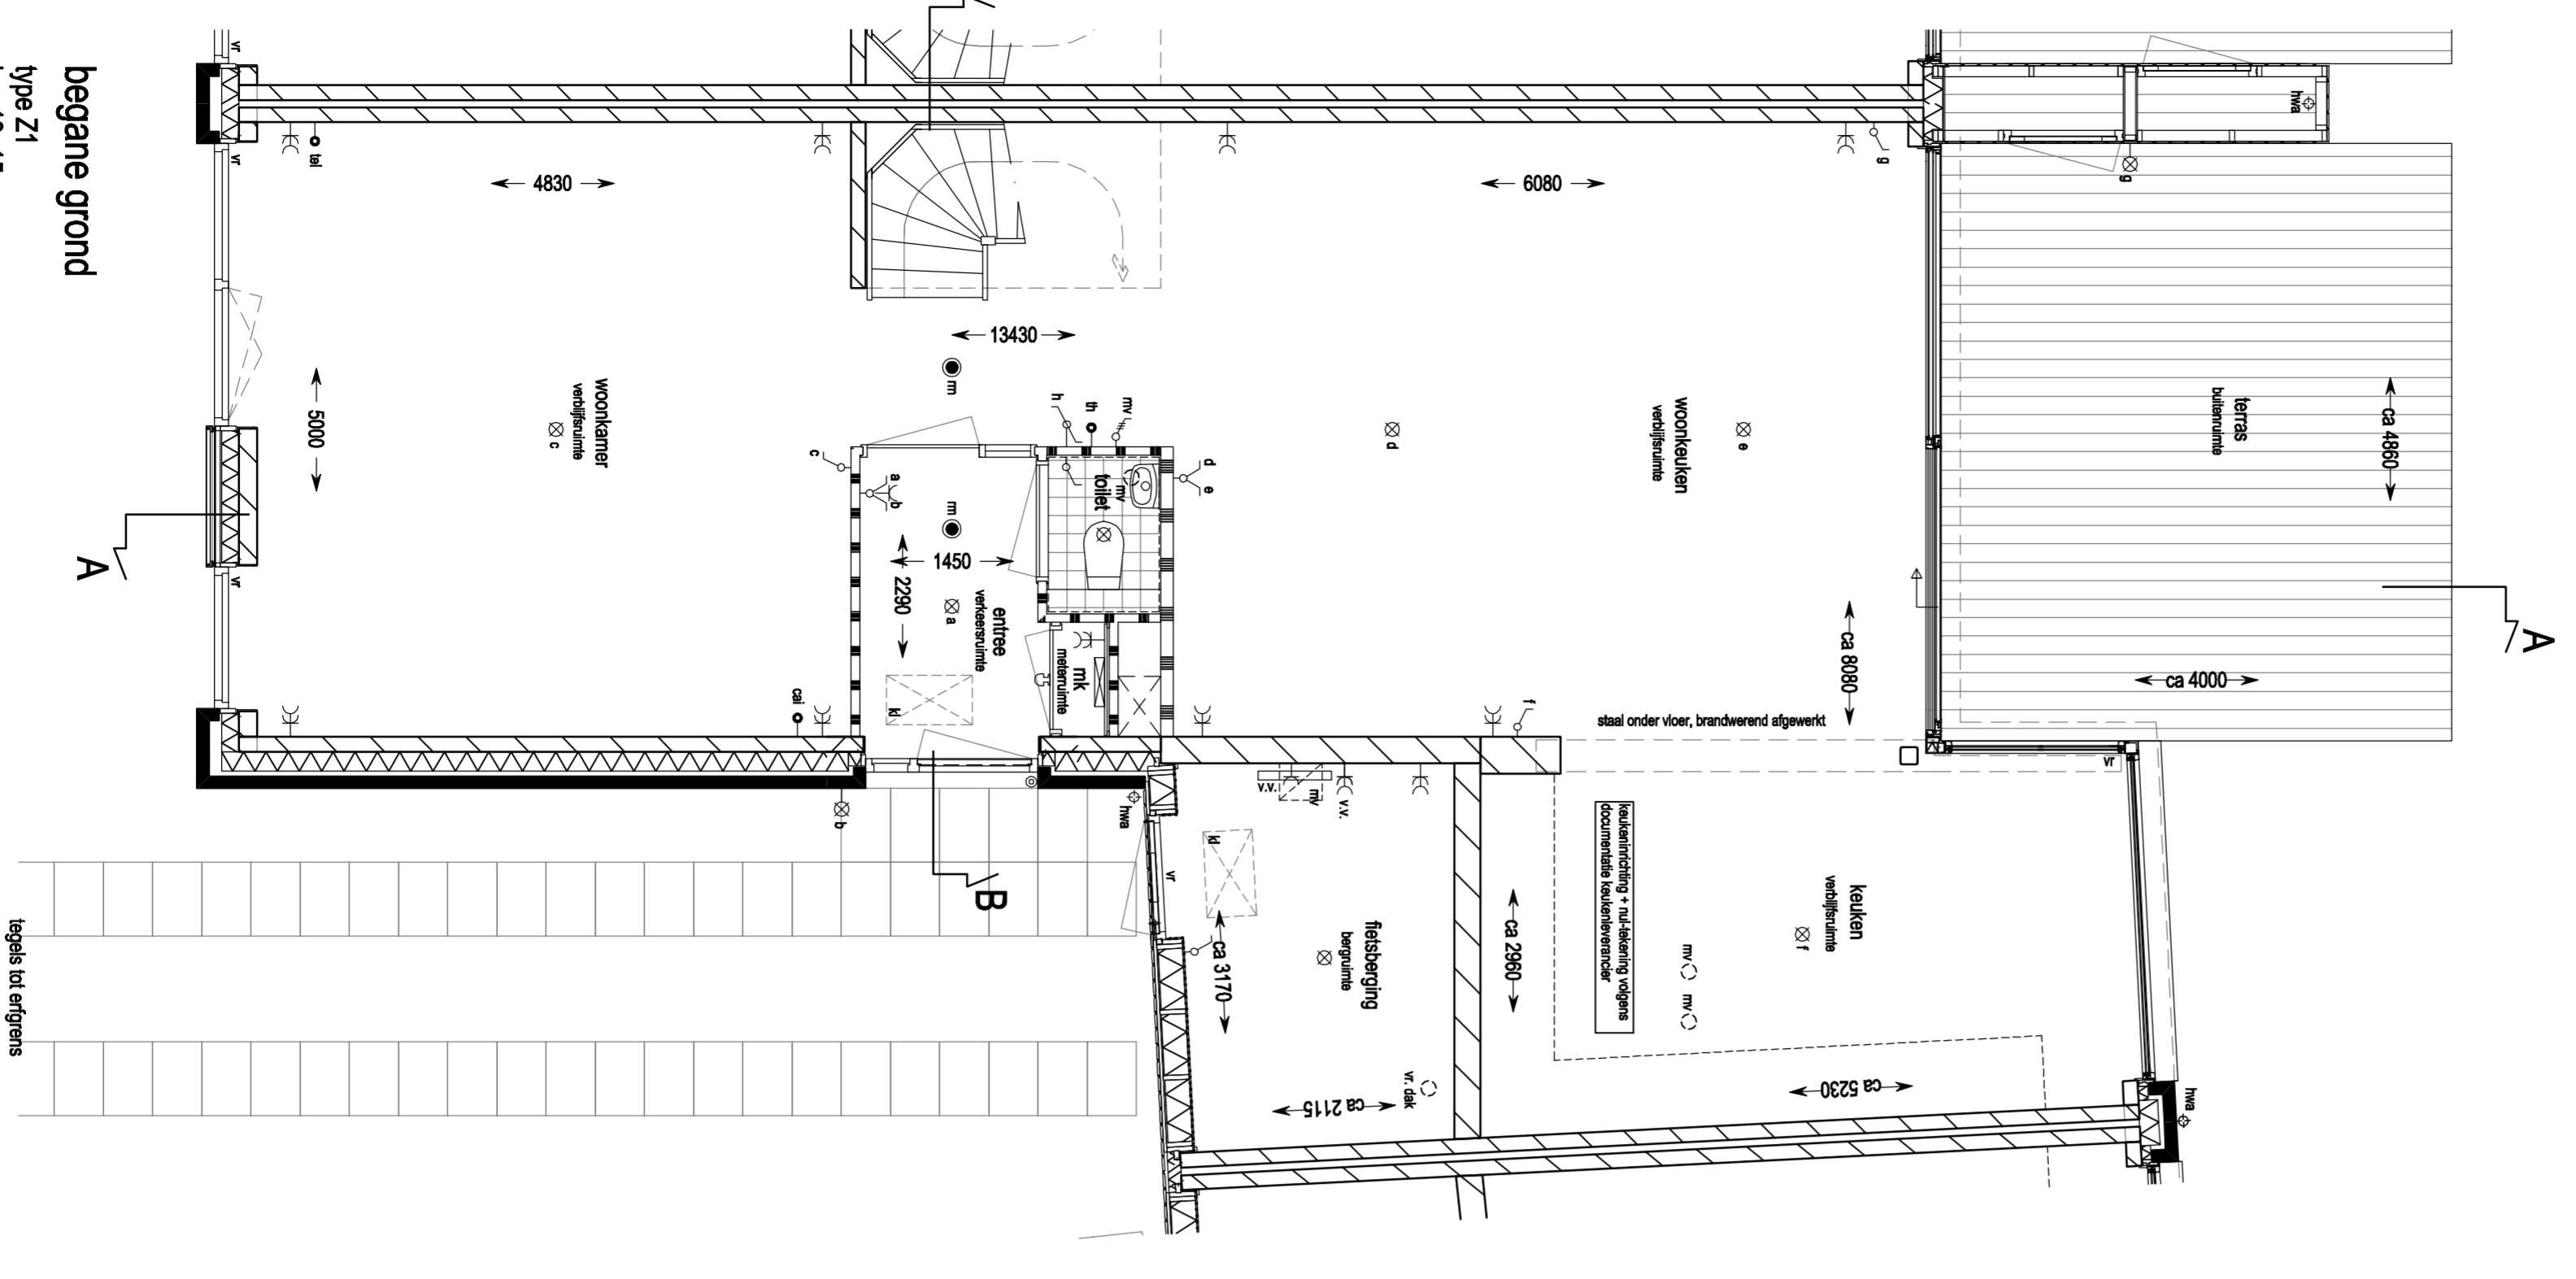

begane grond
type Z1
bmr 13.15

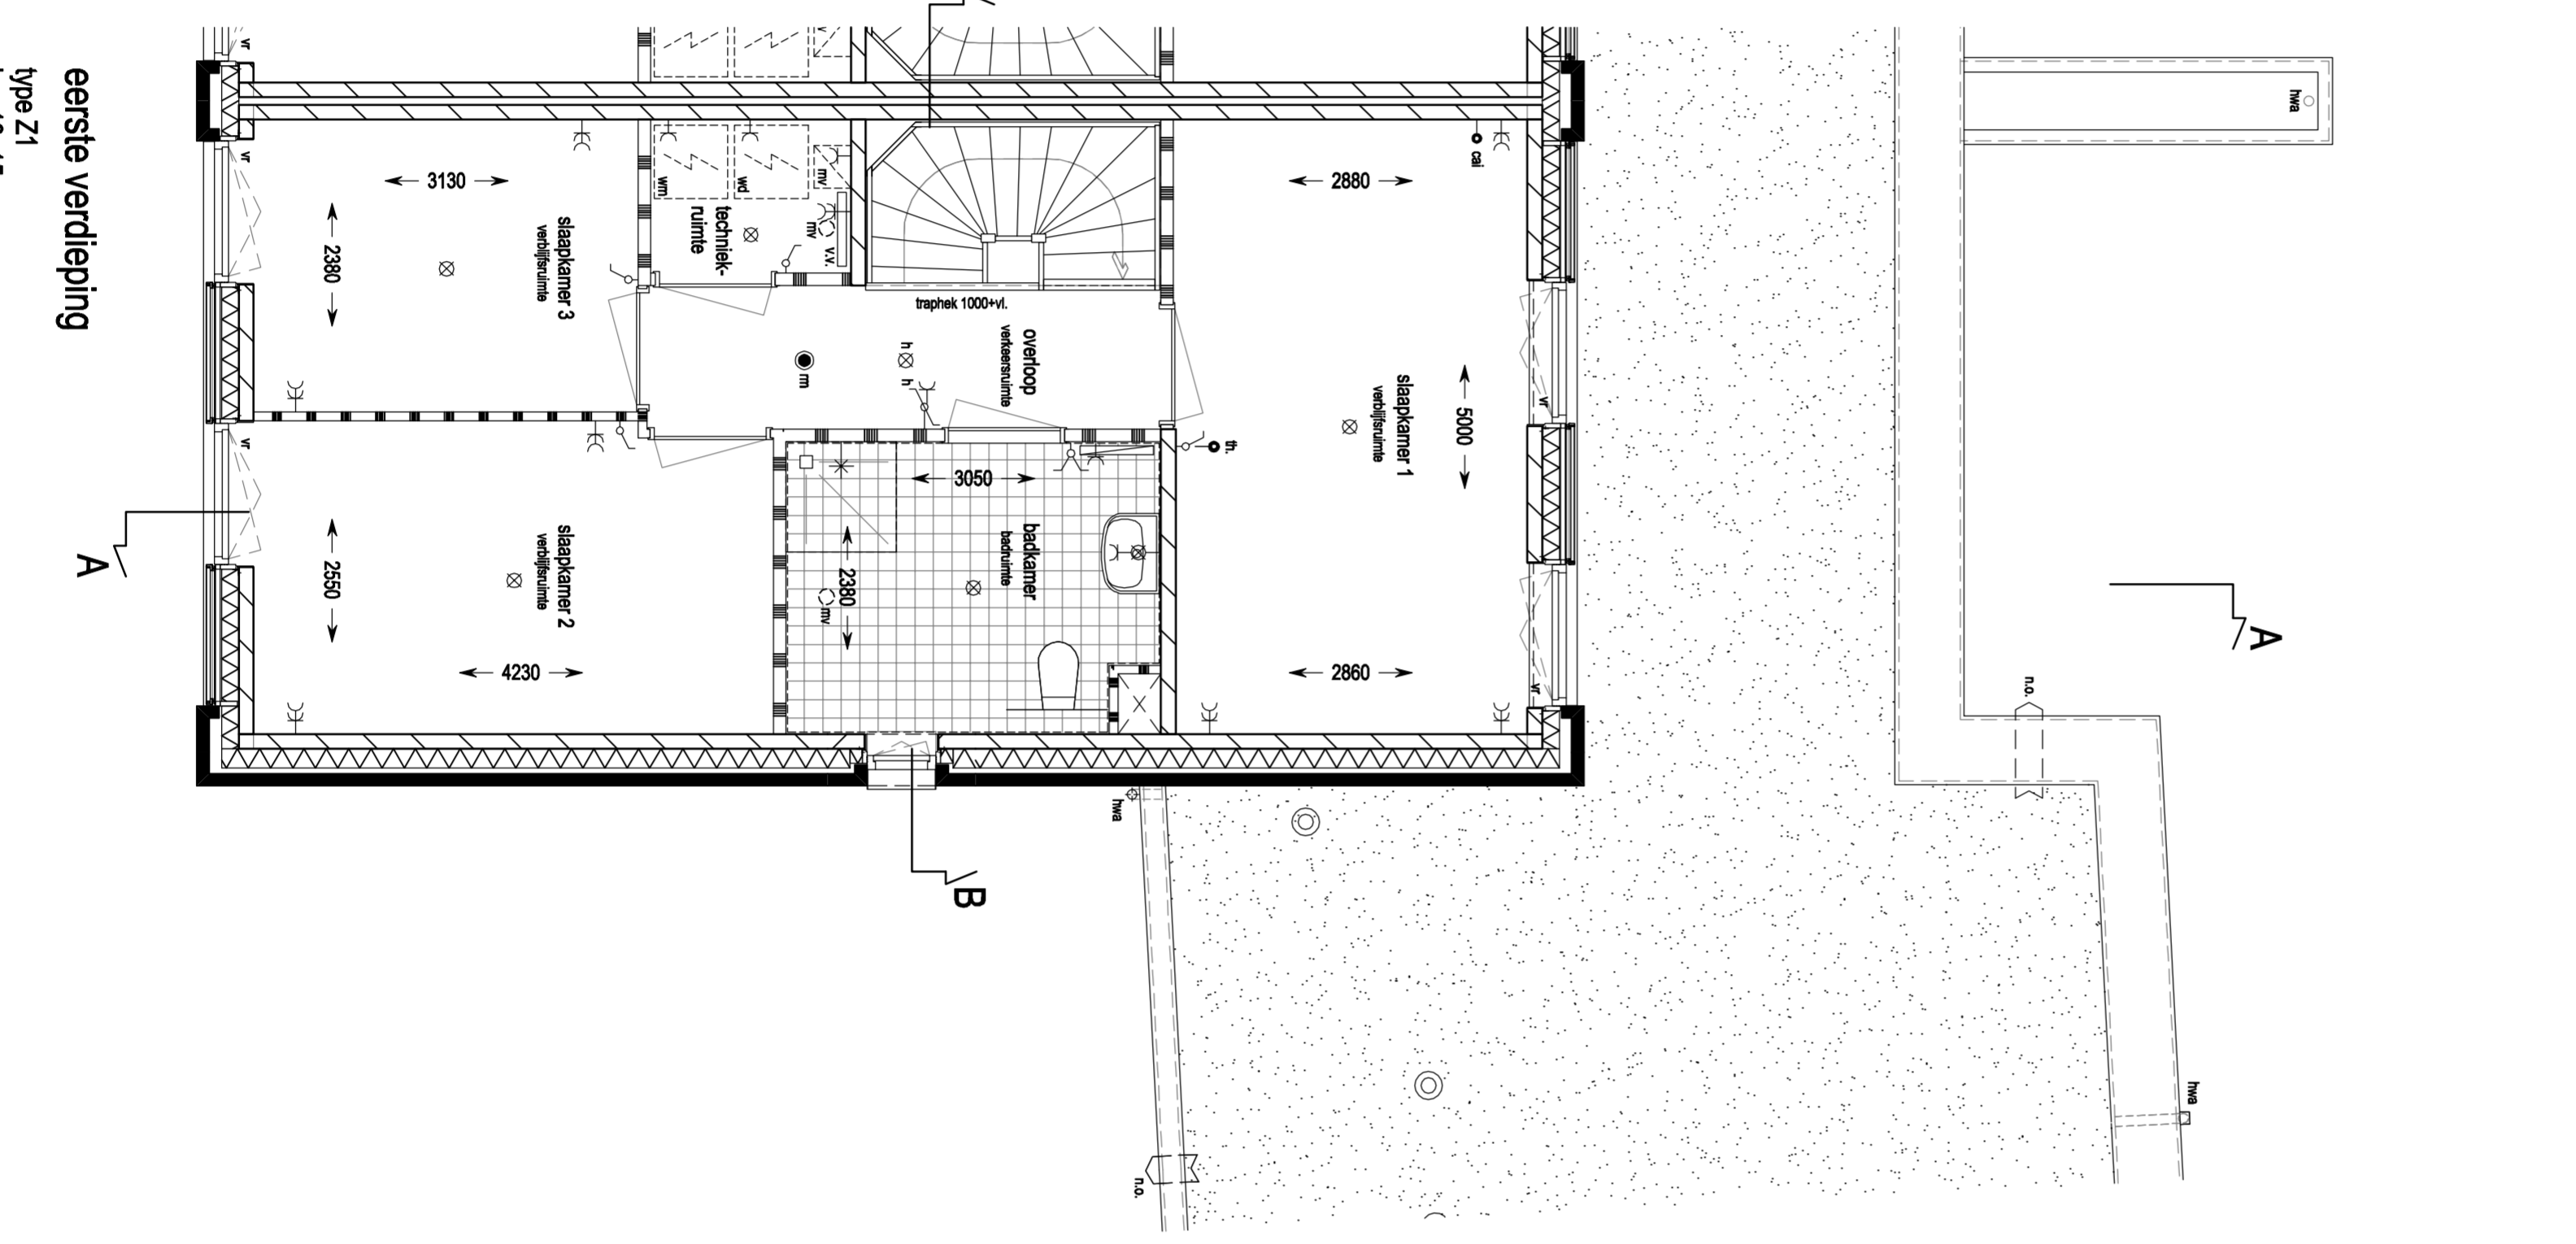

eerste verdieping
type Z1
bmr 13.15

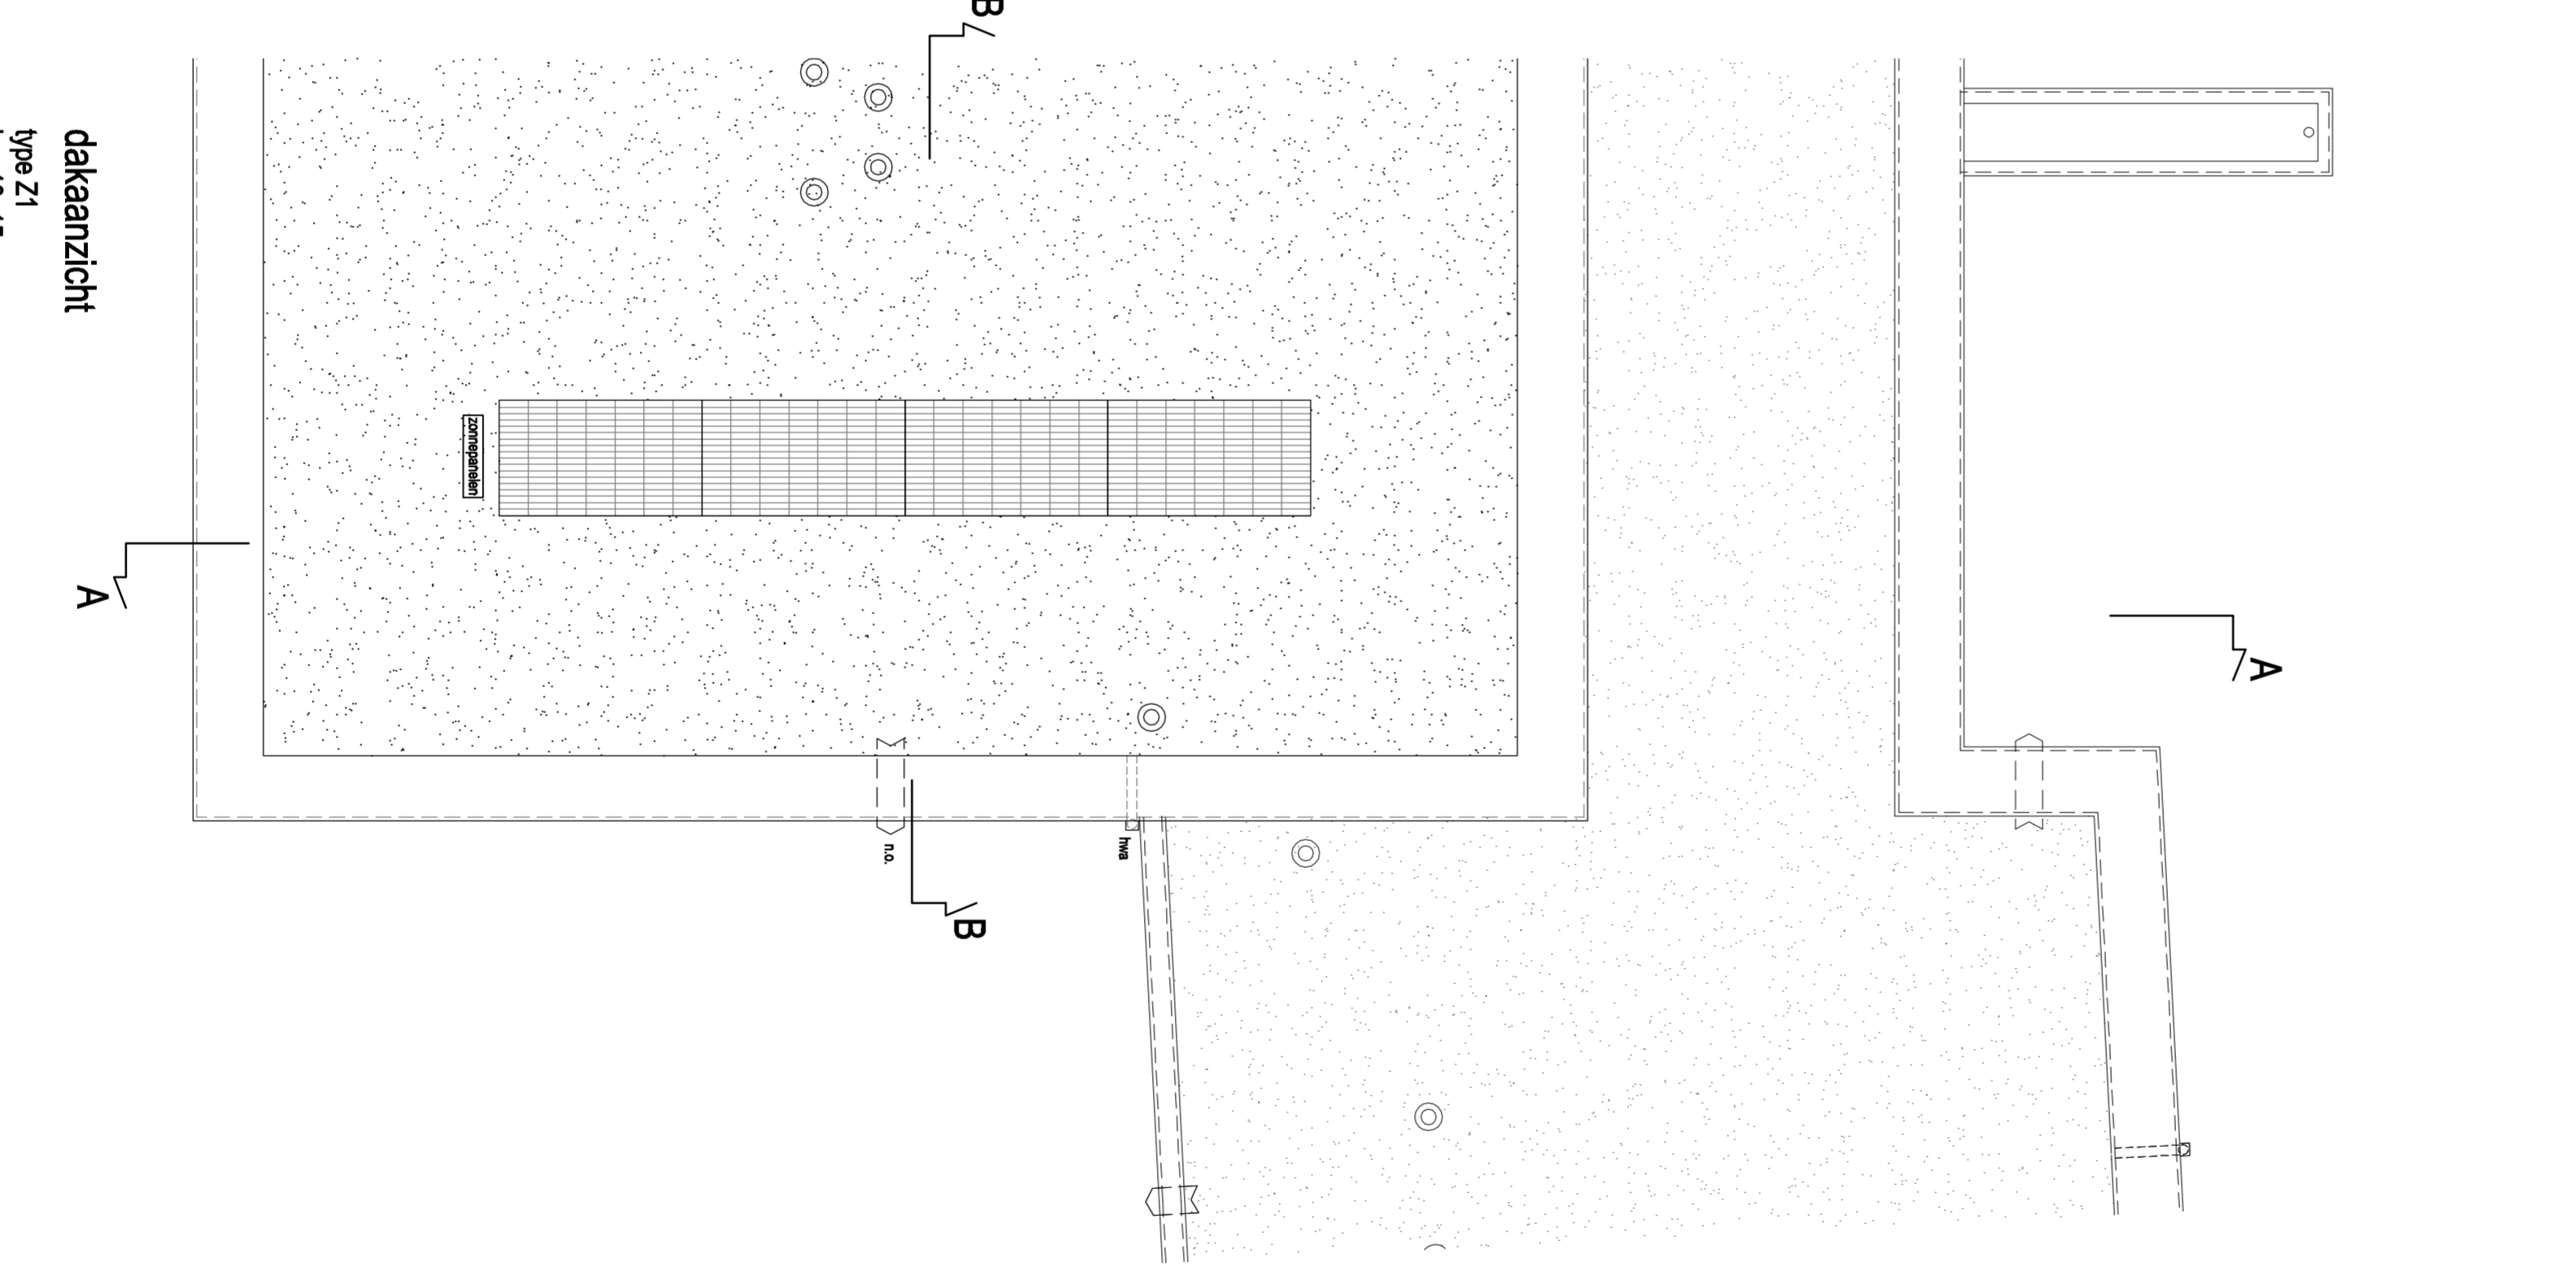


type Z1
bmr 13.15

Renvooi



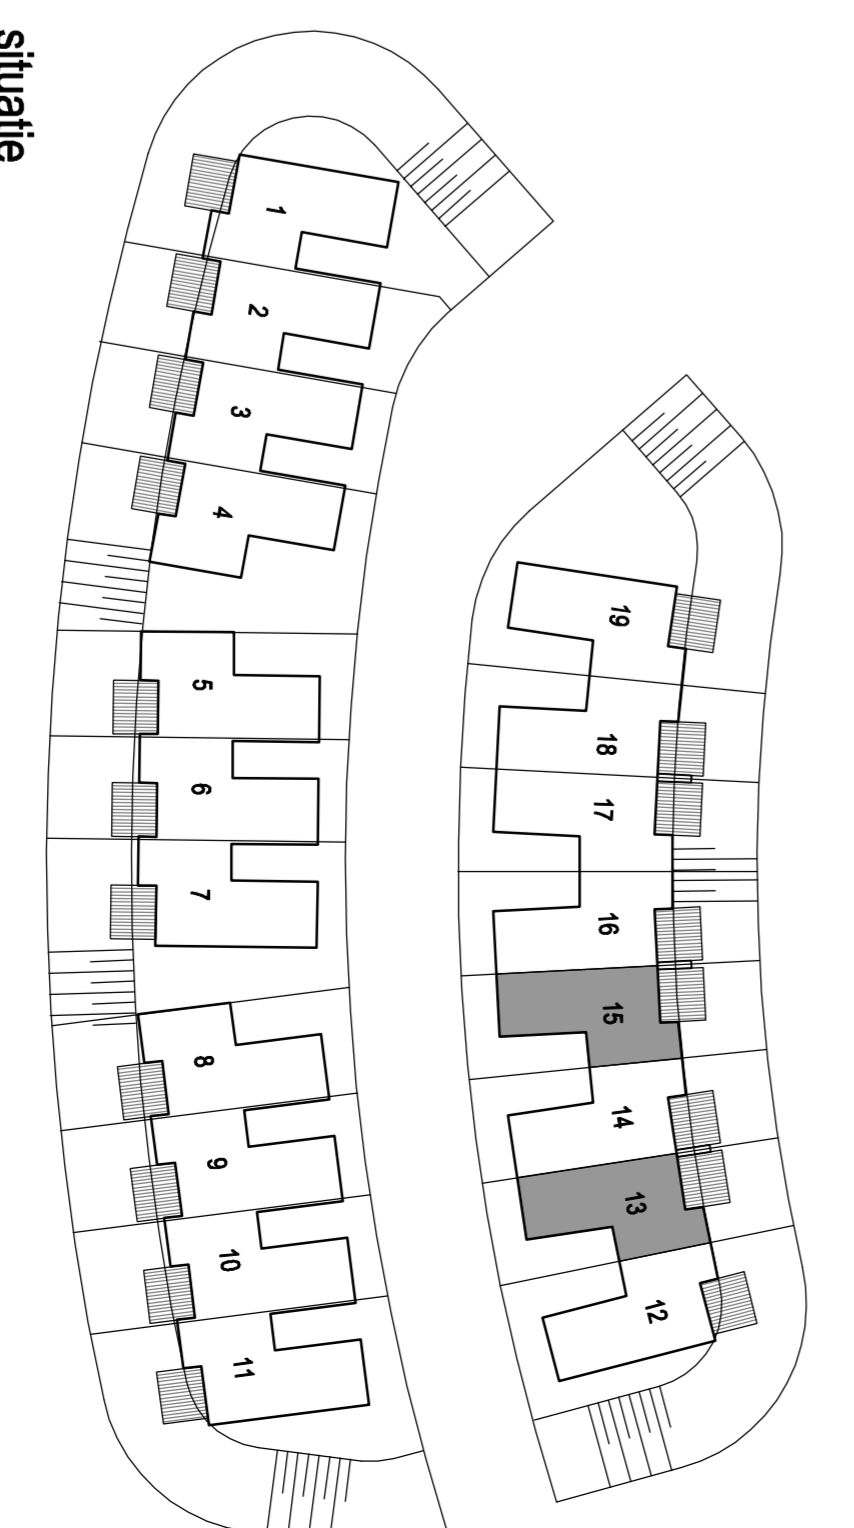

situatie